



GRIFFE
Jasmins
RESIDENCIAL

BY ABIATAR EMPREENDIMENTOS

FACHADA





PORTARIA DE ACESSO



CHURRASQUEIRA






JACUZZI / DECK BANHEIRA





PLANTA TIPO FINAL 01 e 02 | 42 m² de área privativa
 sem escala

Móveis e objetos de decoração não fazem parte do contrato de compra e venda. Todas as medidas são de face a face das paredes e passíveis de alterações na execução da obra dentro dos limites legais até 5%.

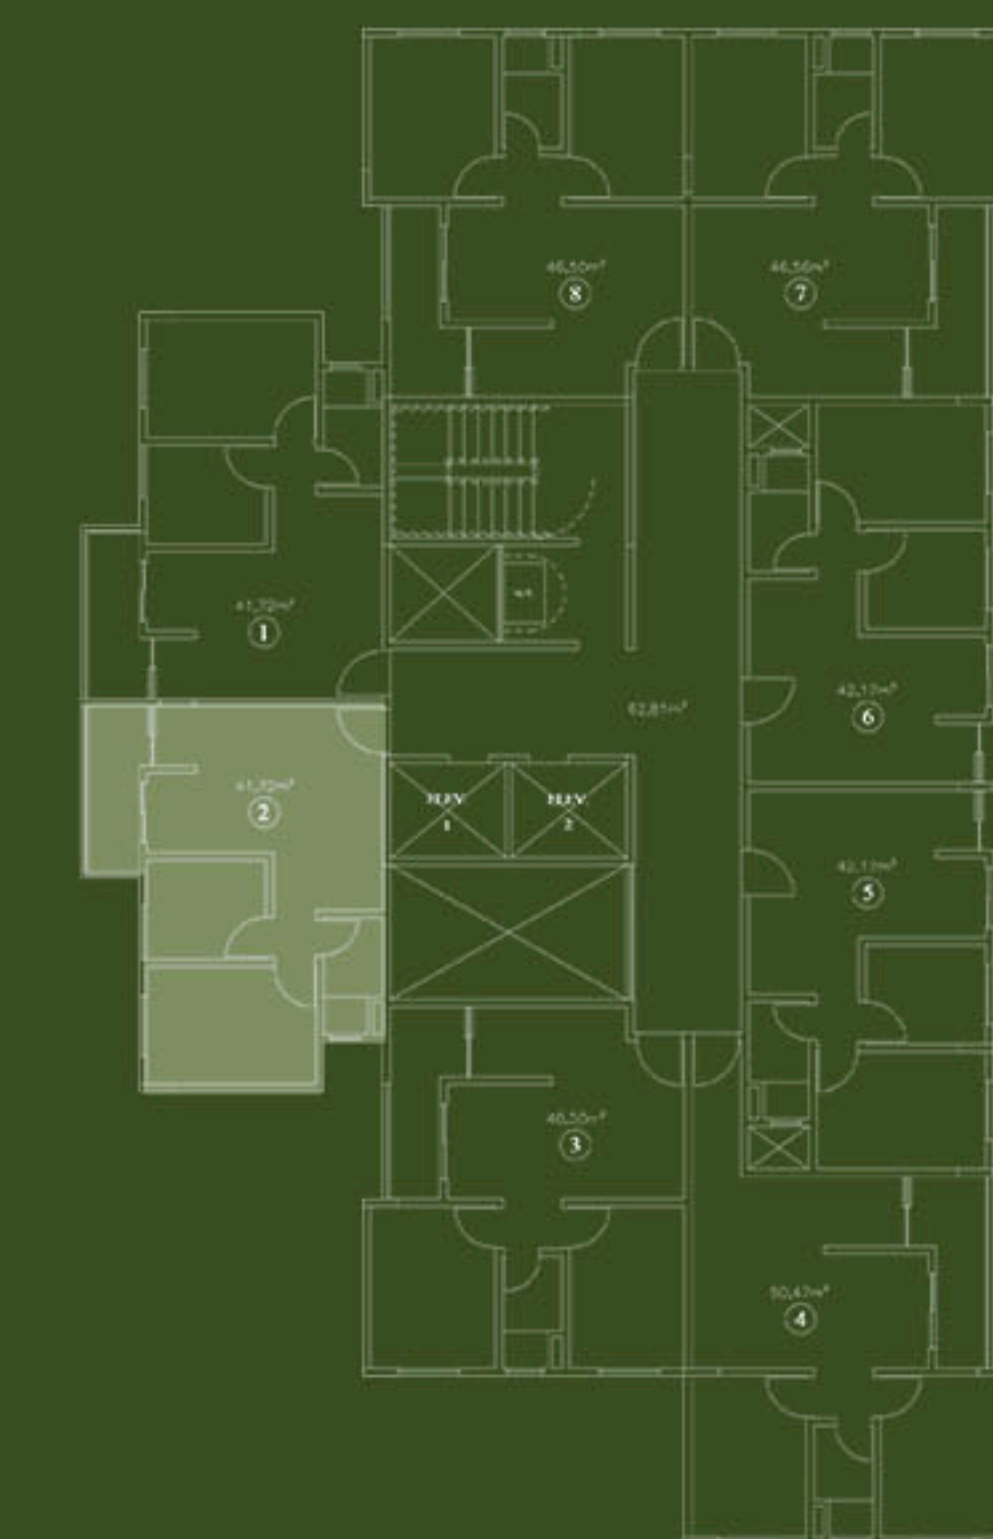


PAVIMENTO TIPO



PLANTA TIPO FINAL 03 | 47 m² de área privativa
sem escala

Móveis e objetos de decoração não fazem parte do contrato de compra e venda. Todas as medidas são de face a face das paredes e passíveis de alterações na execução da obra dentro dos limites legais até 5%.

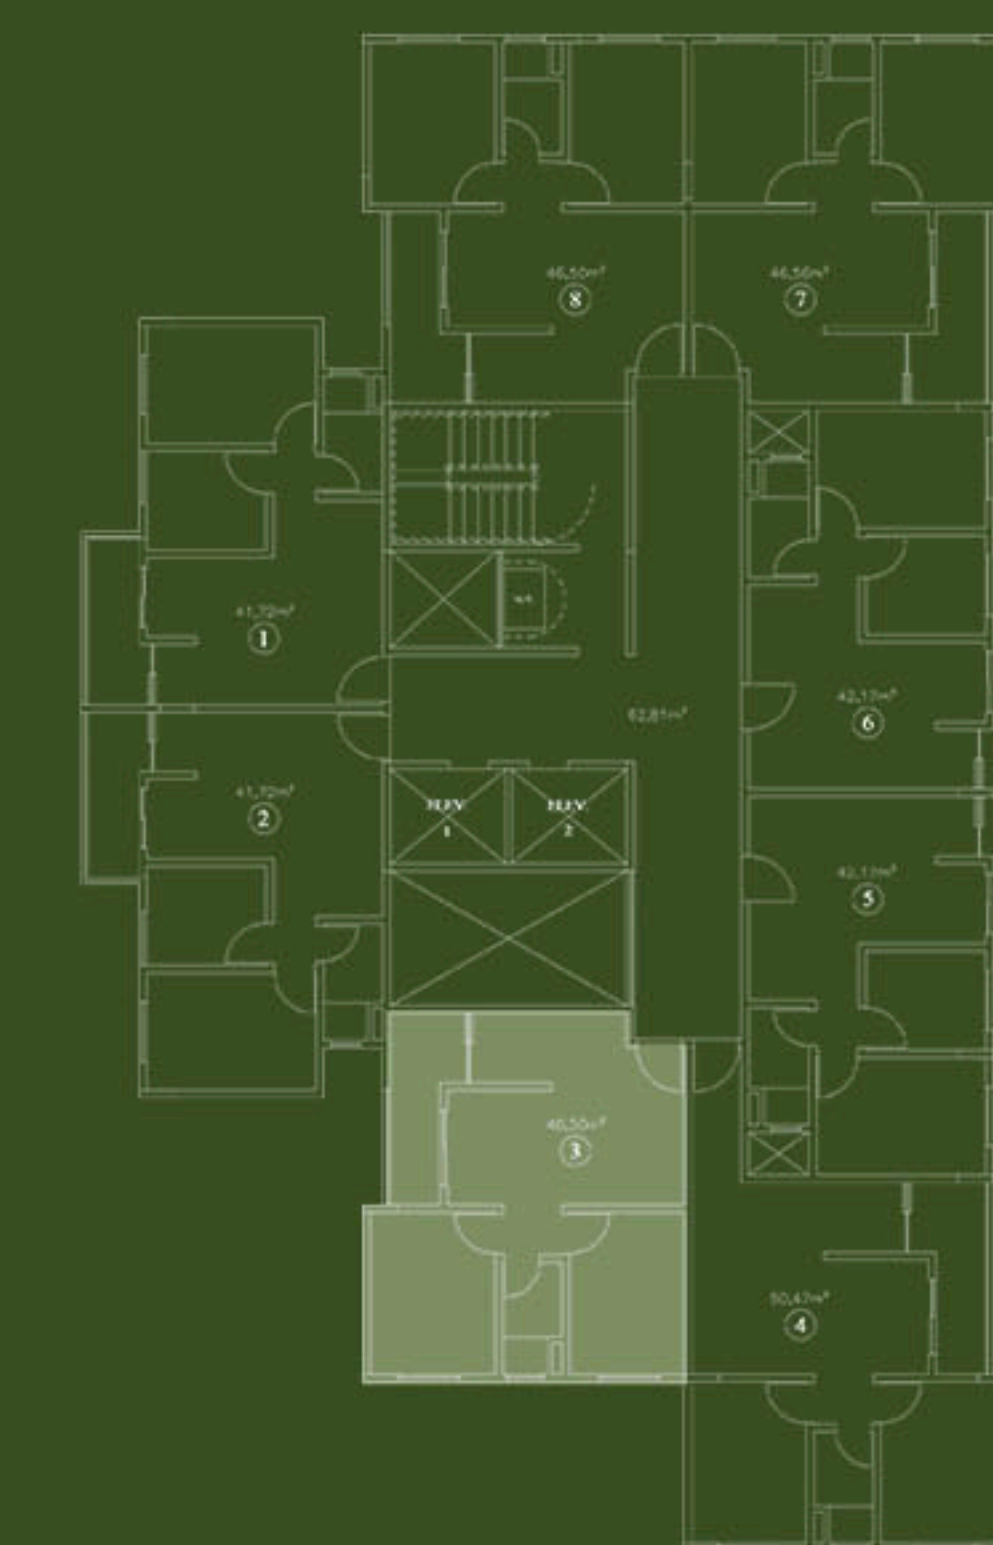


PAVIMENTO TIPO



PLANTA TIPO FINAL 04 | 51 m² de área privativa
sem escala

Móveis e objetos de decoração não fazem parte do contrato de compra e venda. Todas as medidas são de face a face das paredes e passíveis de alterações na execução da obra dentro dos limites legais até 5%.

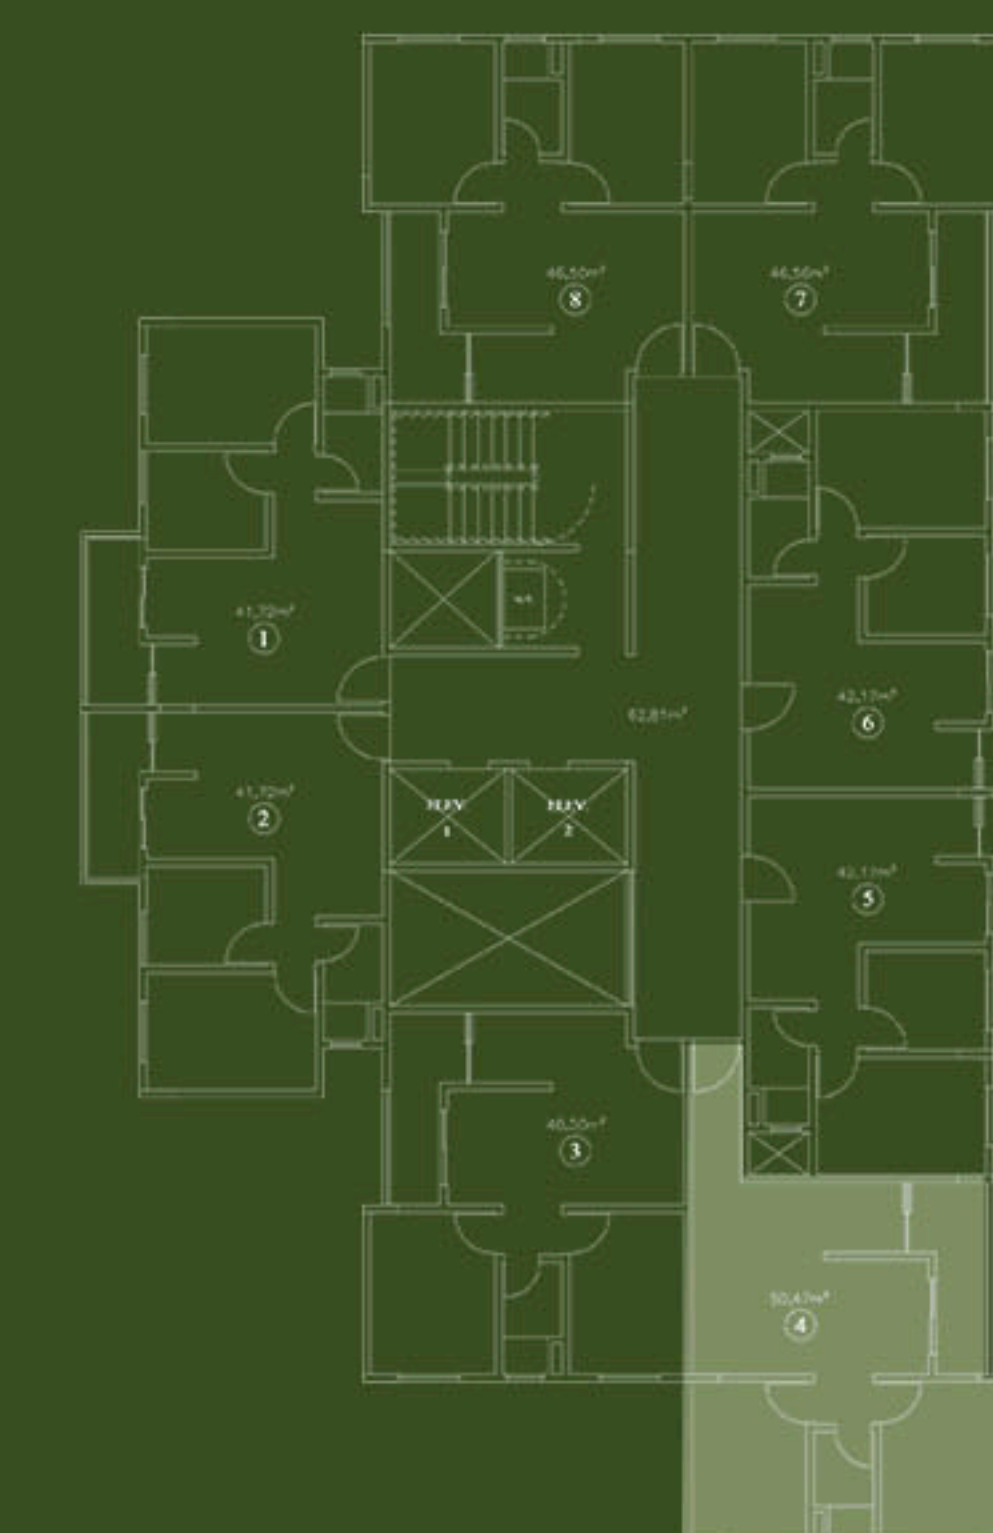


PAVIMENTO TIPO



PLANTA TIPO FINAL 05 e 06 | 42 m² de área privativa
sem escala

Móveis e objetos de decoração não fazem parte do contrato de compra e venda. Todas as medidas são de face a face das paredes e passíveis de alterações na execução da obra dentro dos limites legais até 5%.

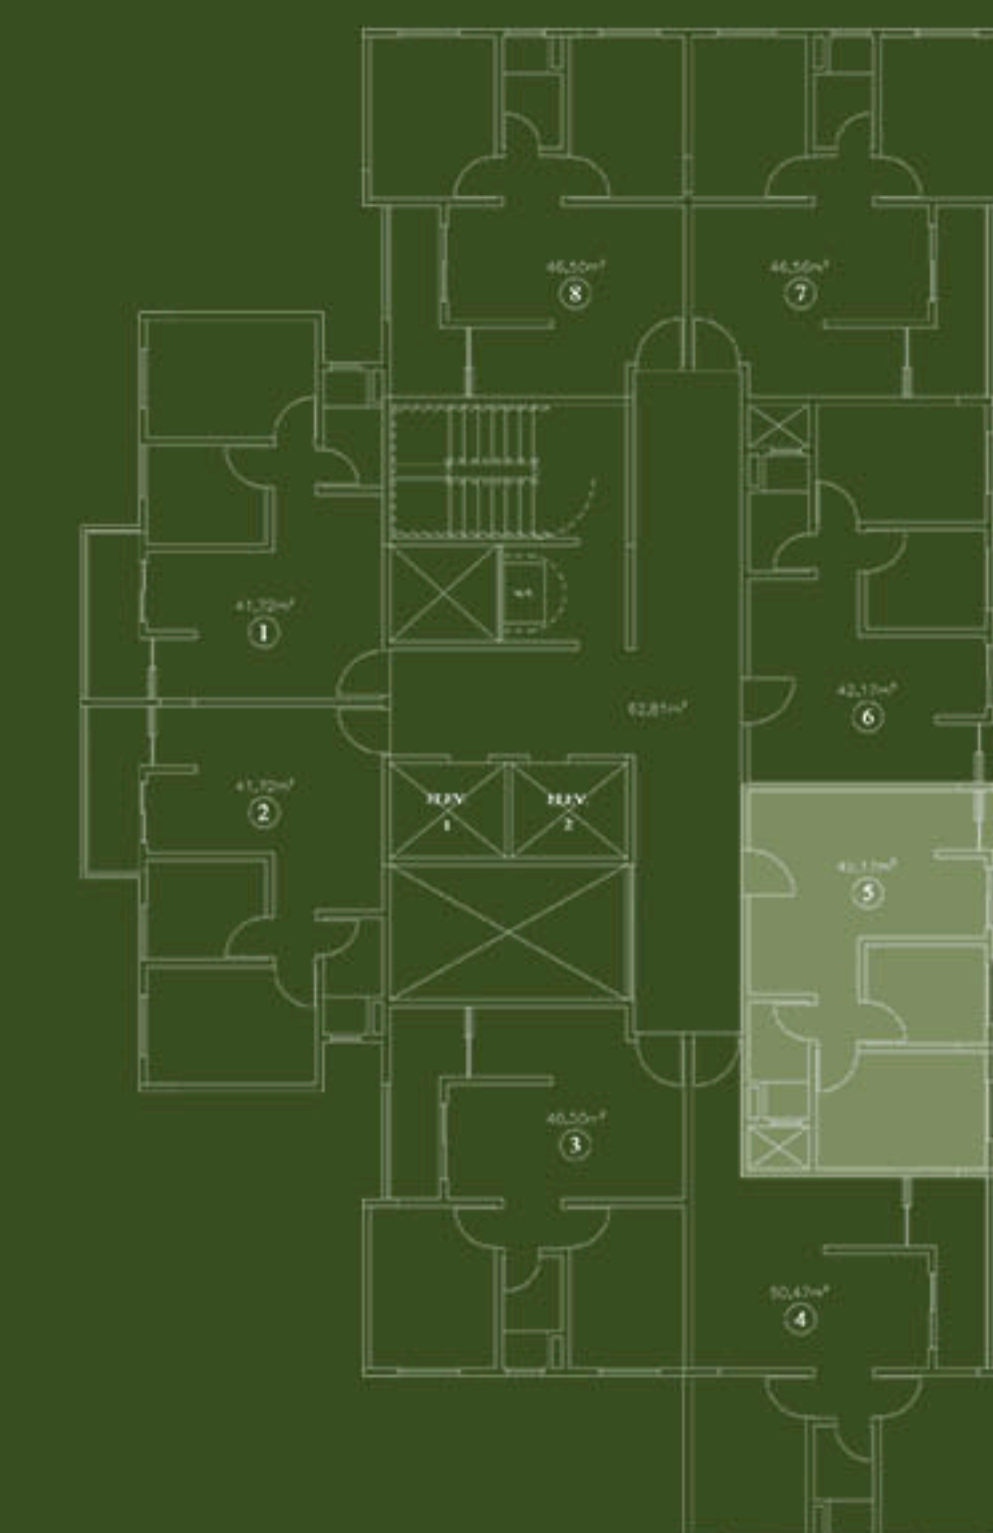


PAVIMENTO TIPO



PLANTA TIPO FINAL 07 | 47 m² de área privativa
sem escala

Móveis e objetos de decoração não fazem parte do contrato de compra e venda. Todas as medidas são de face a face das paredes e passíveis de alterações na execução da obra dentro dos limites legais até 5%.

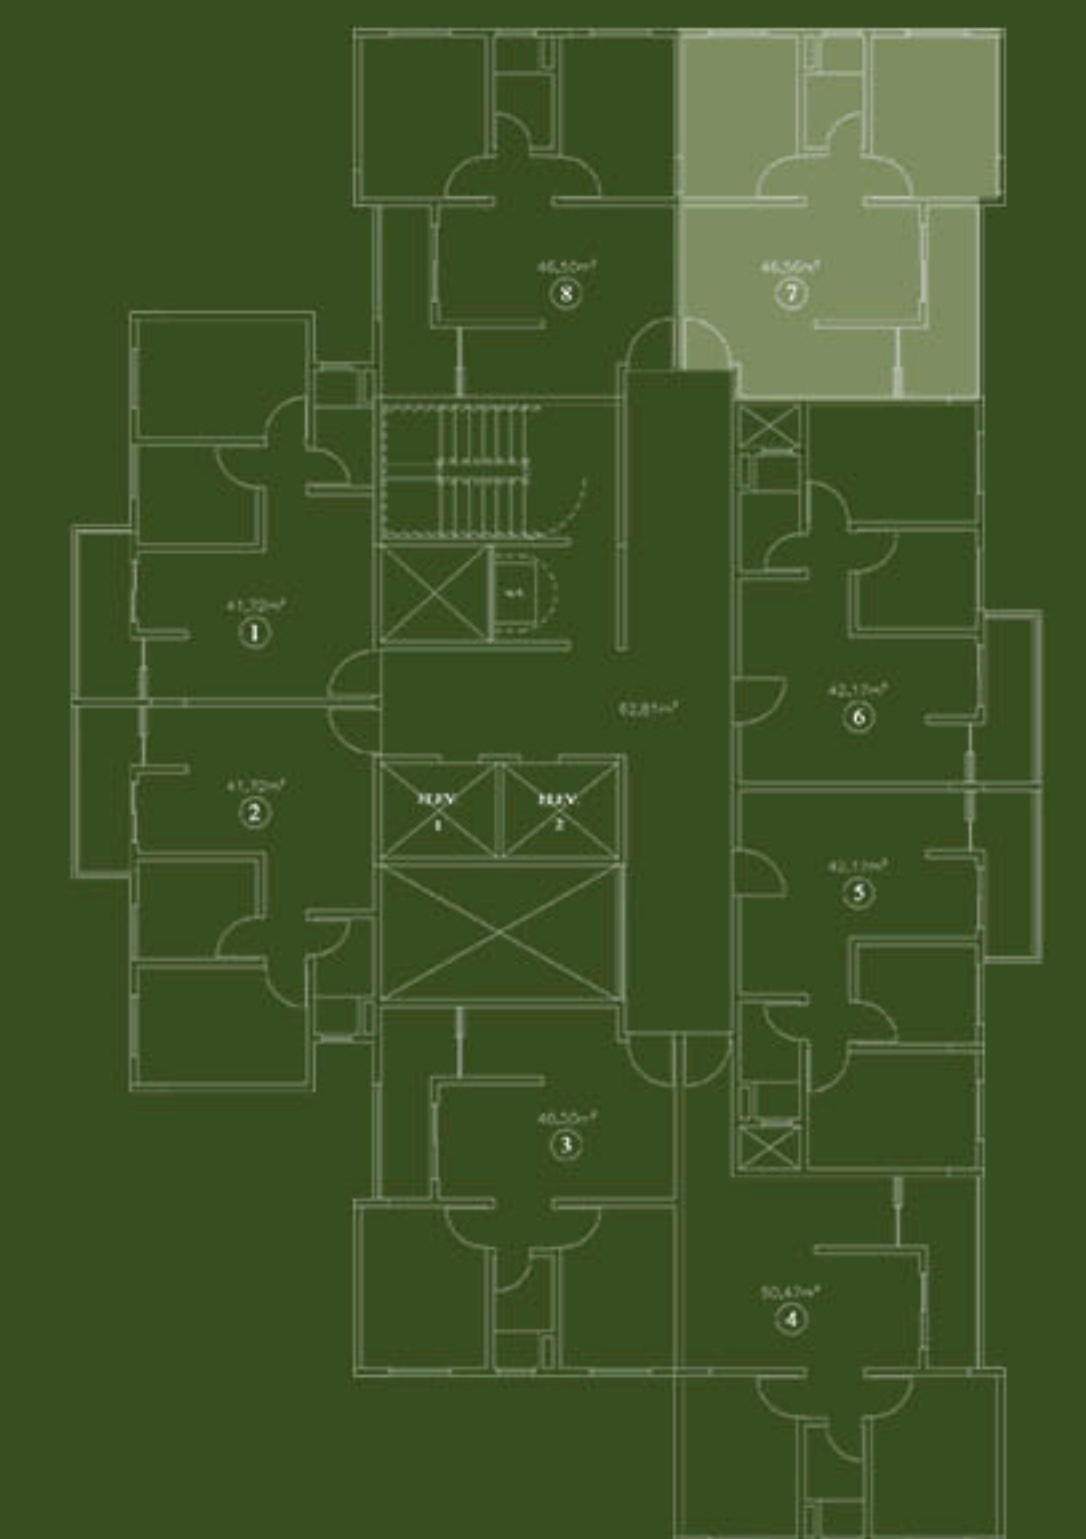


PAVIMENTO TIPO



PLANTA TIPO FINAL 08 | 47 m² de área privativa
sem escala

Móveis e objetos de decoração não fazem parte do contrato de compra e venda. Todas as medidas são de face a face das paredes e passíveis de alterações na execução da obra dentro dos limites legais até 5%.

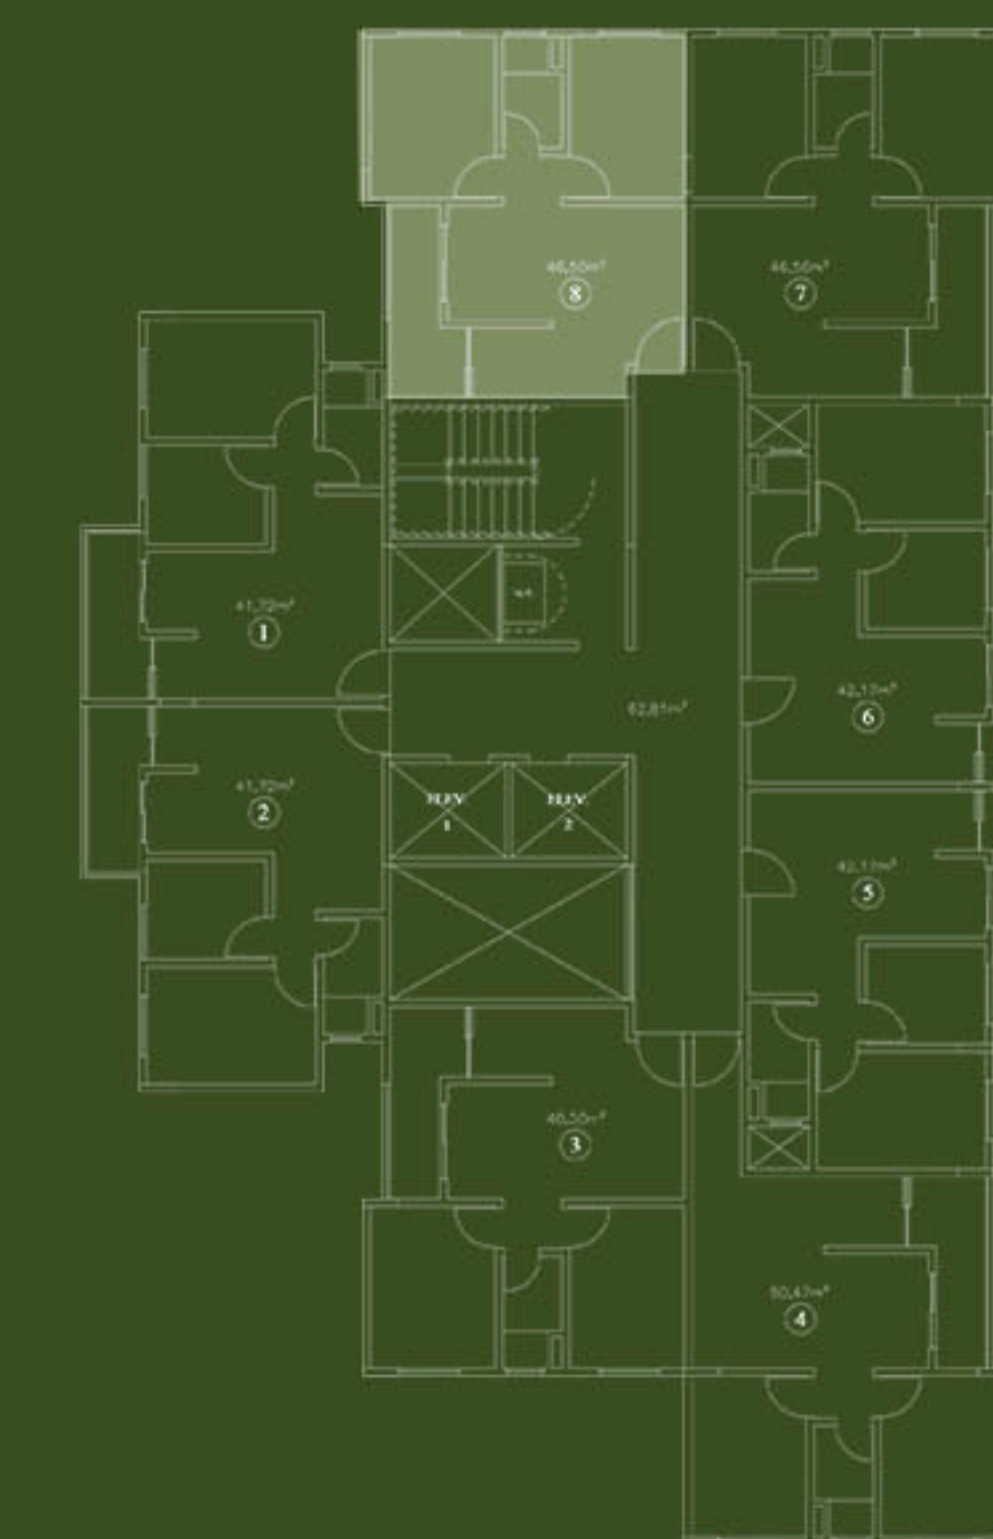


PAVIMENTO TIPO



PLANTA 2º PAVIMENTO FINAL 01 e 02 | 46 m² de área privativa
sem escala


Móveis e objetos de decoração não fazem parte do contrato de compra e venda. Todas as medidas são de face a face das paredes e passíveis de alterações na execução da obra dentro dos limites legais até 5%.

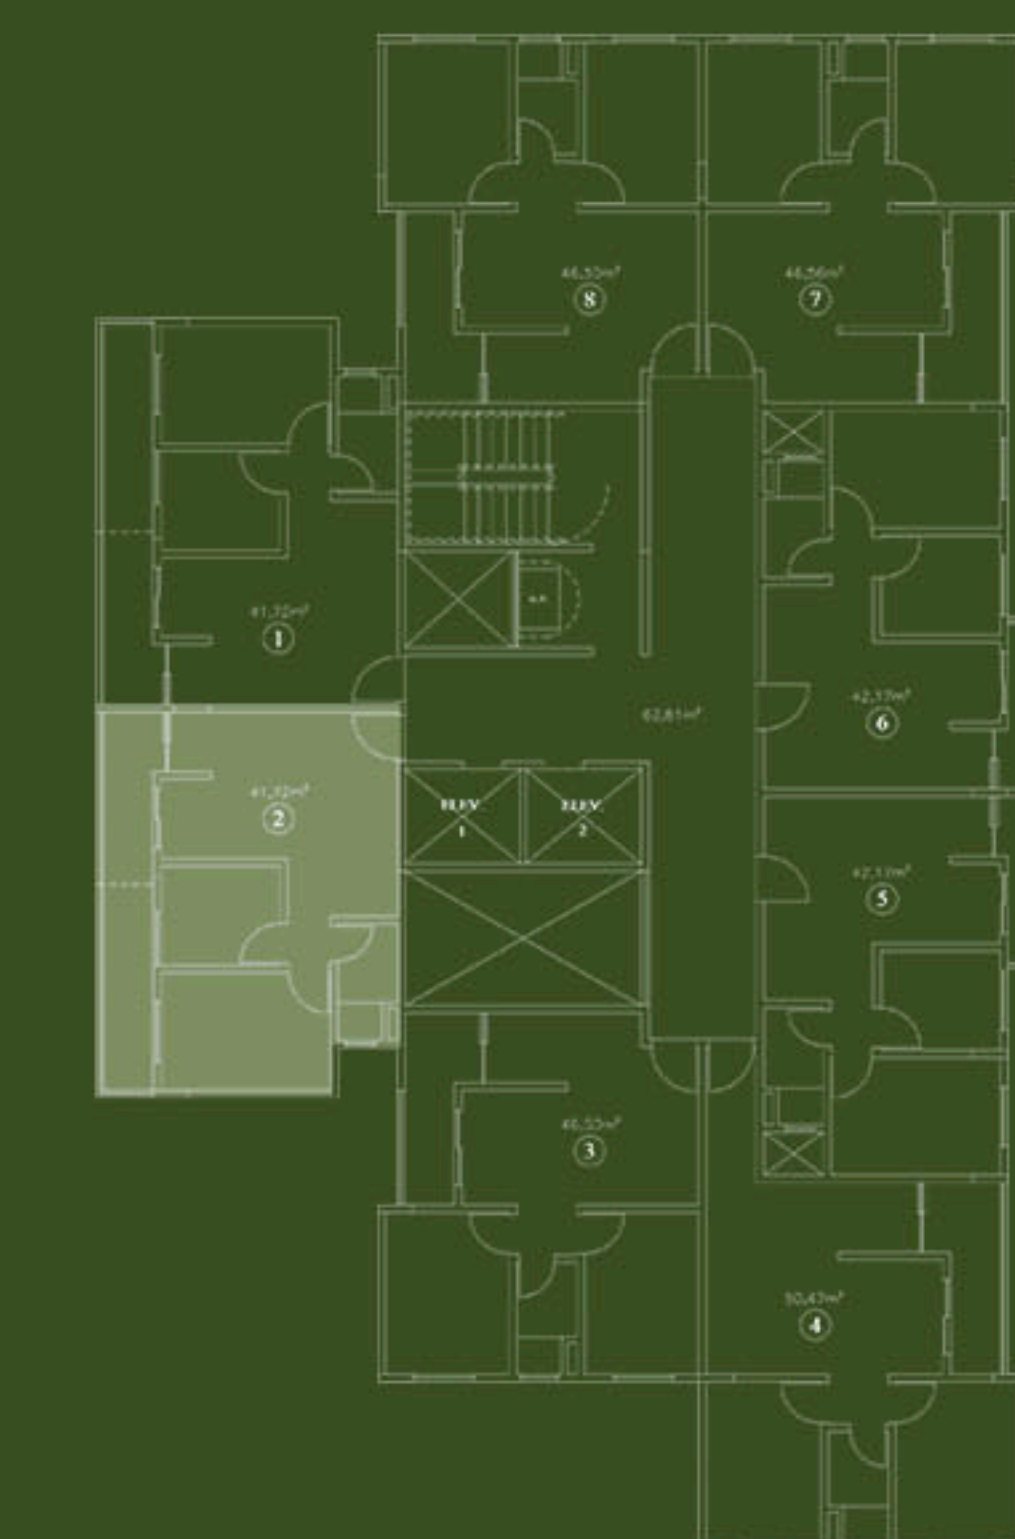



PLANTA GARDEN FINAL 04 | 60 m² de área privativa
sem escala


Móveis e objetos de decoração não fazem parte do contrato de compra e venda. Todas as medidas são de face a face das paredes e passíveis de alterações na execução da obra dentro dos limites legais até 5%.

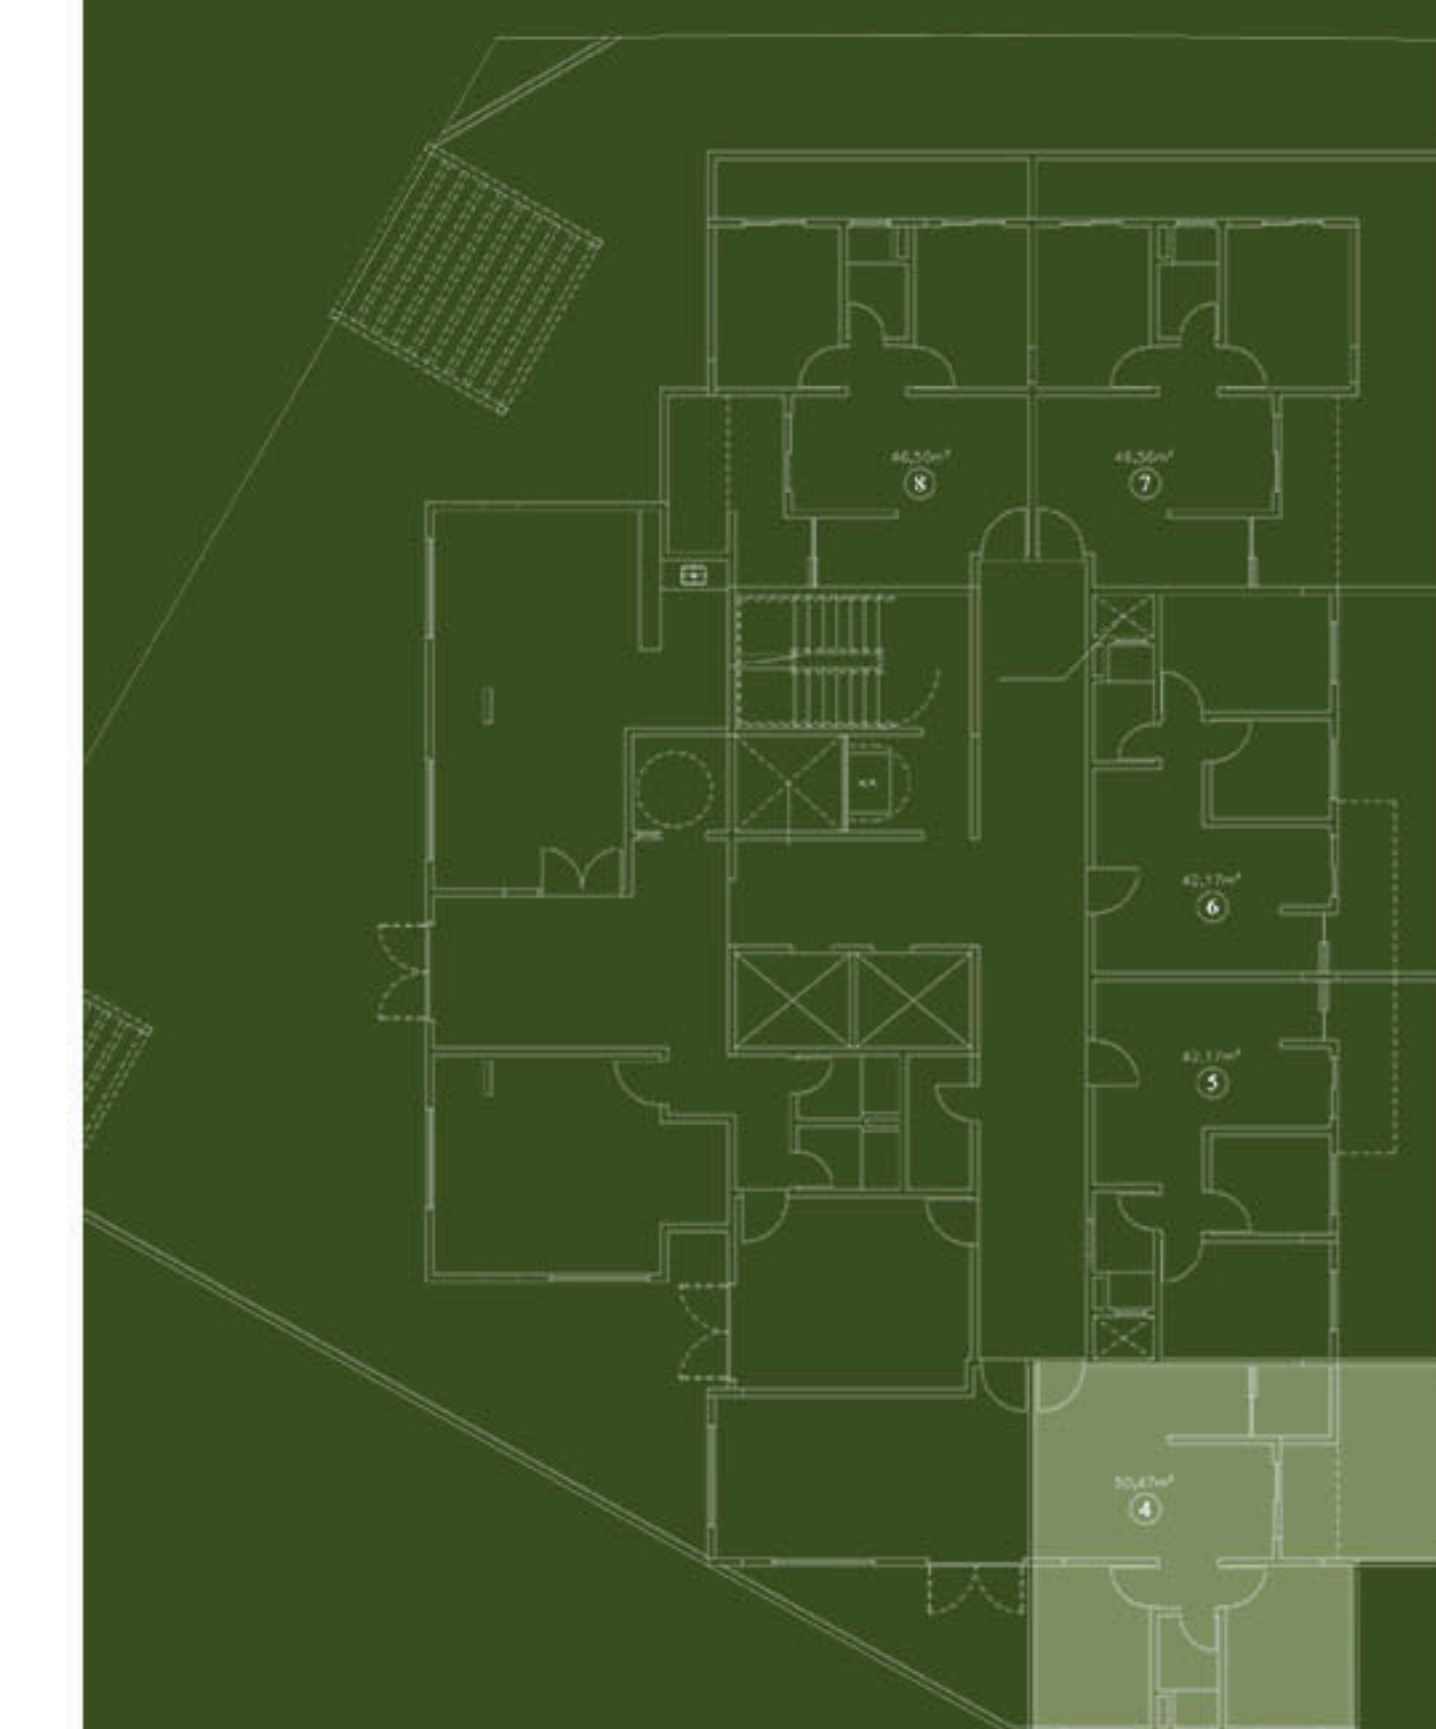



PLANTA GARDEN FINAL 05 E 06 | 57 m² de área privativa
sem escala


Móveis e objetos de decoração não fazem parte do contrato de compra e venda. Todas as medidas são de face a face das paredes e passíveis de alterações na execução da obra dentro dos limites legais até 5%.

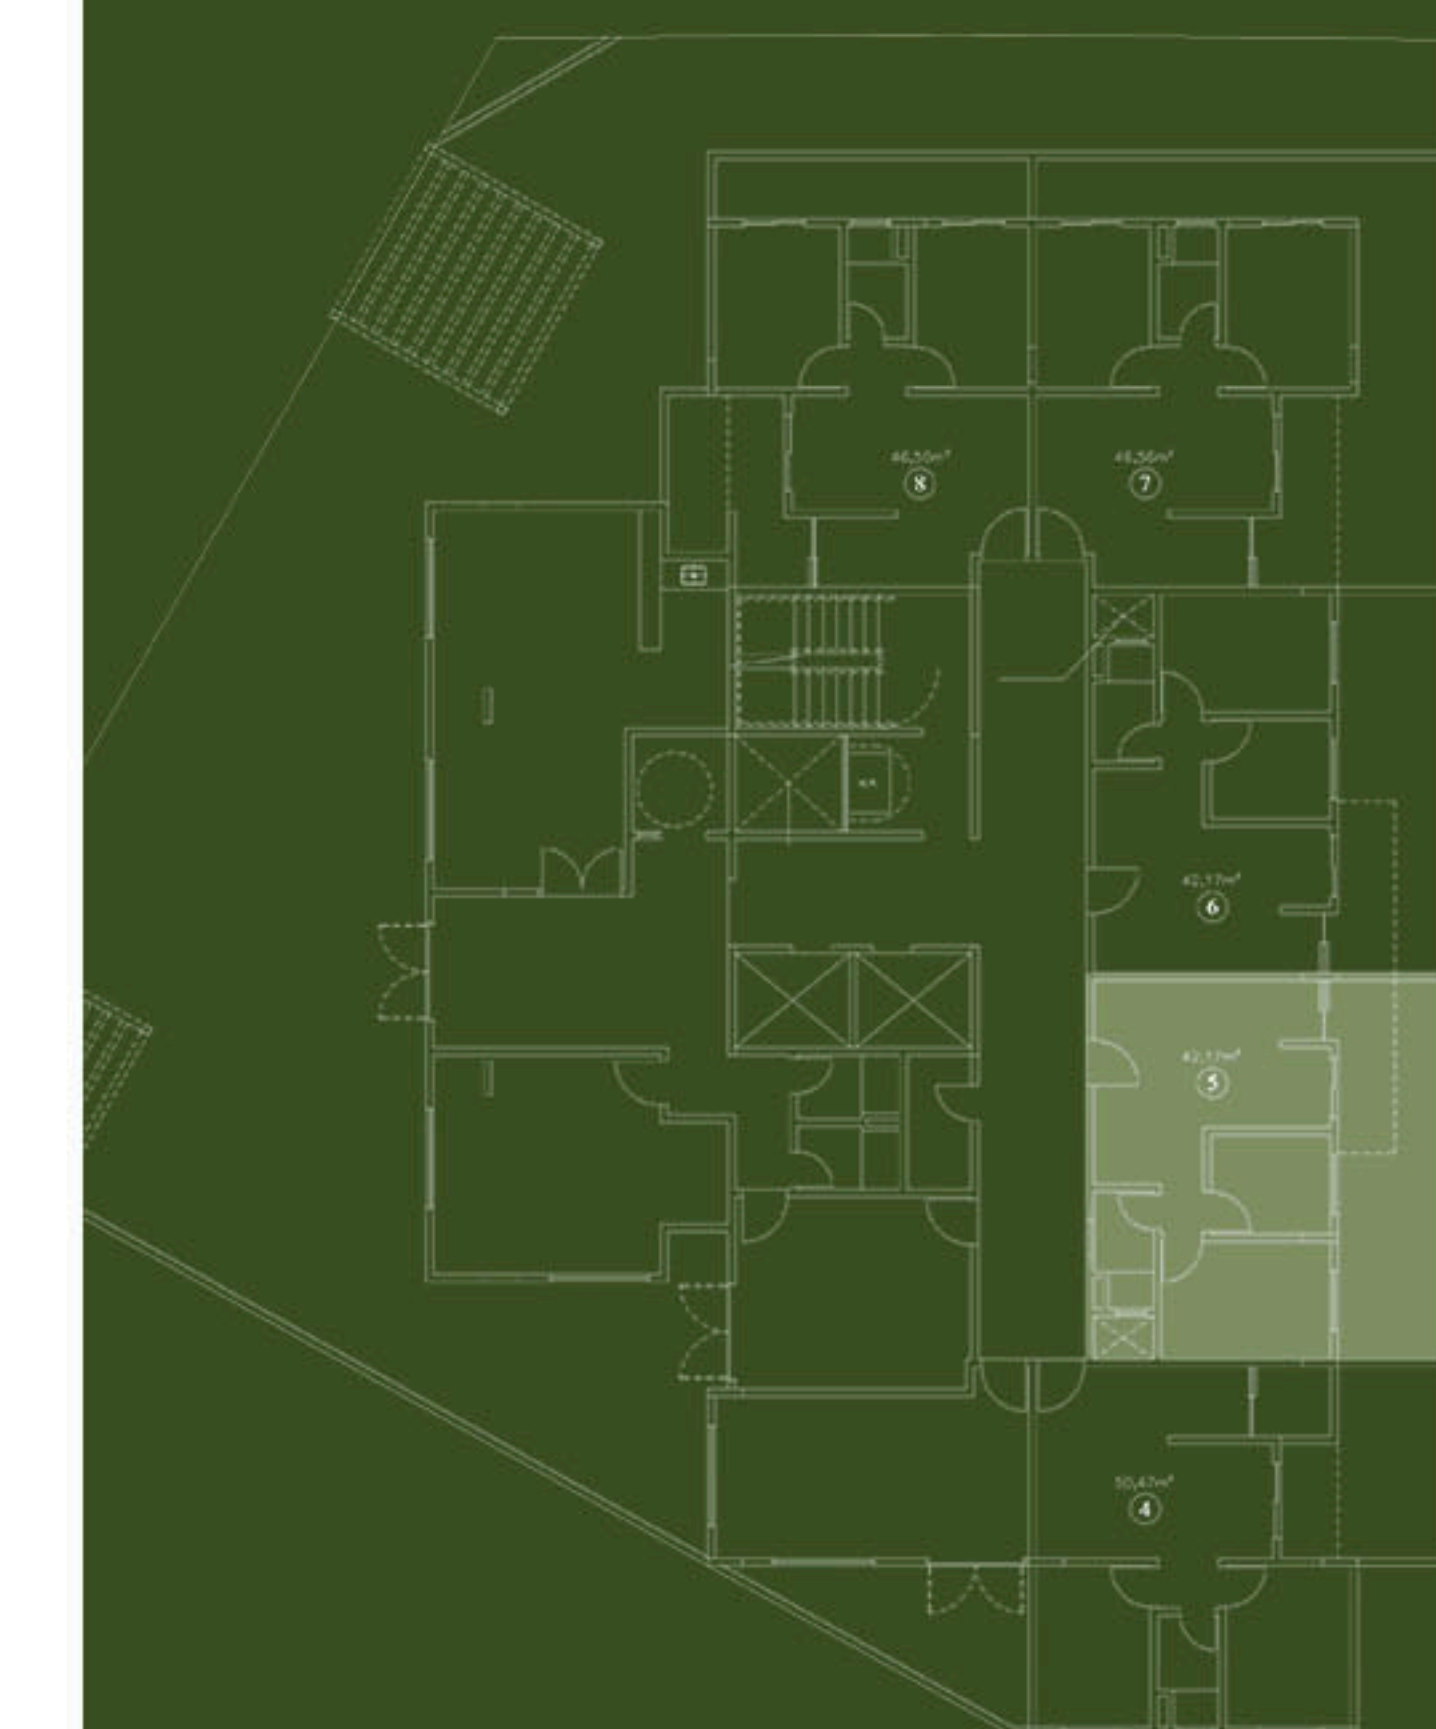



PLANTA GARDEN FINAL 07 | 72 m² de área privativa
sem escala


Móveis e objetos de decoração não fazem parte do contrato de compra e venda. Todas as medidas são de face a face das paredes e passíveis de alterações na execução da obra dentro dos limites legais até 5%.

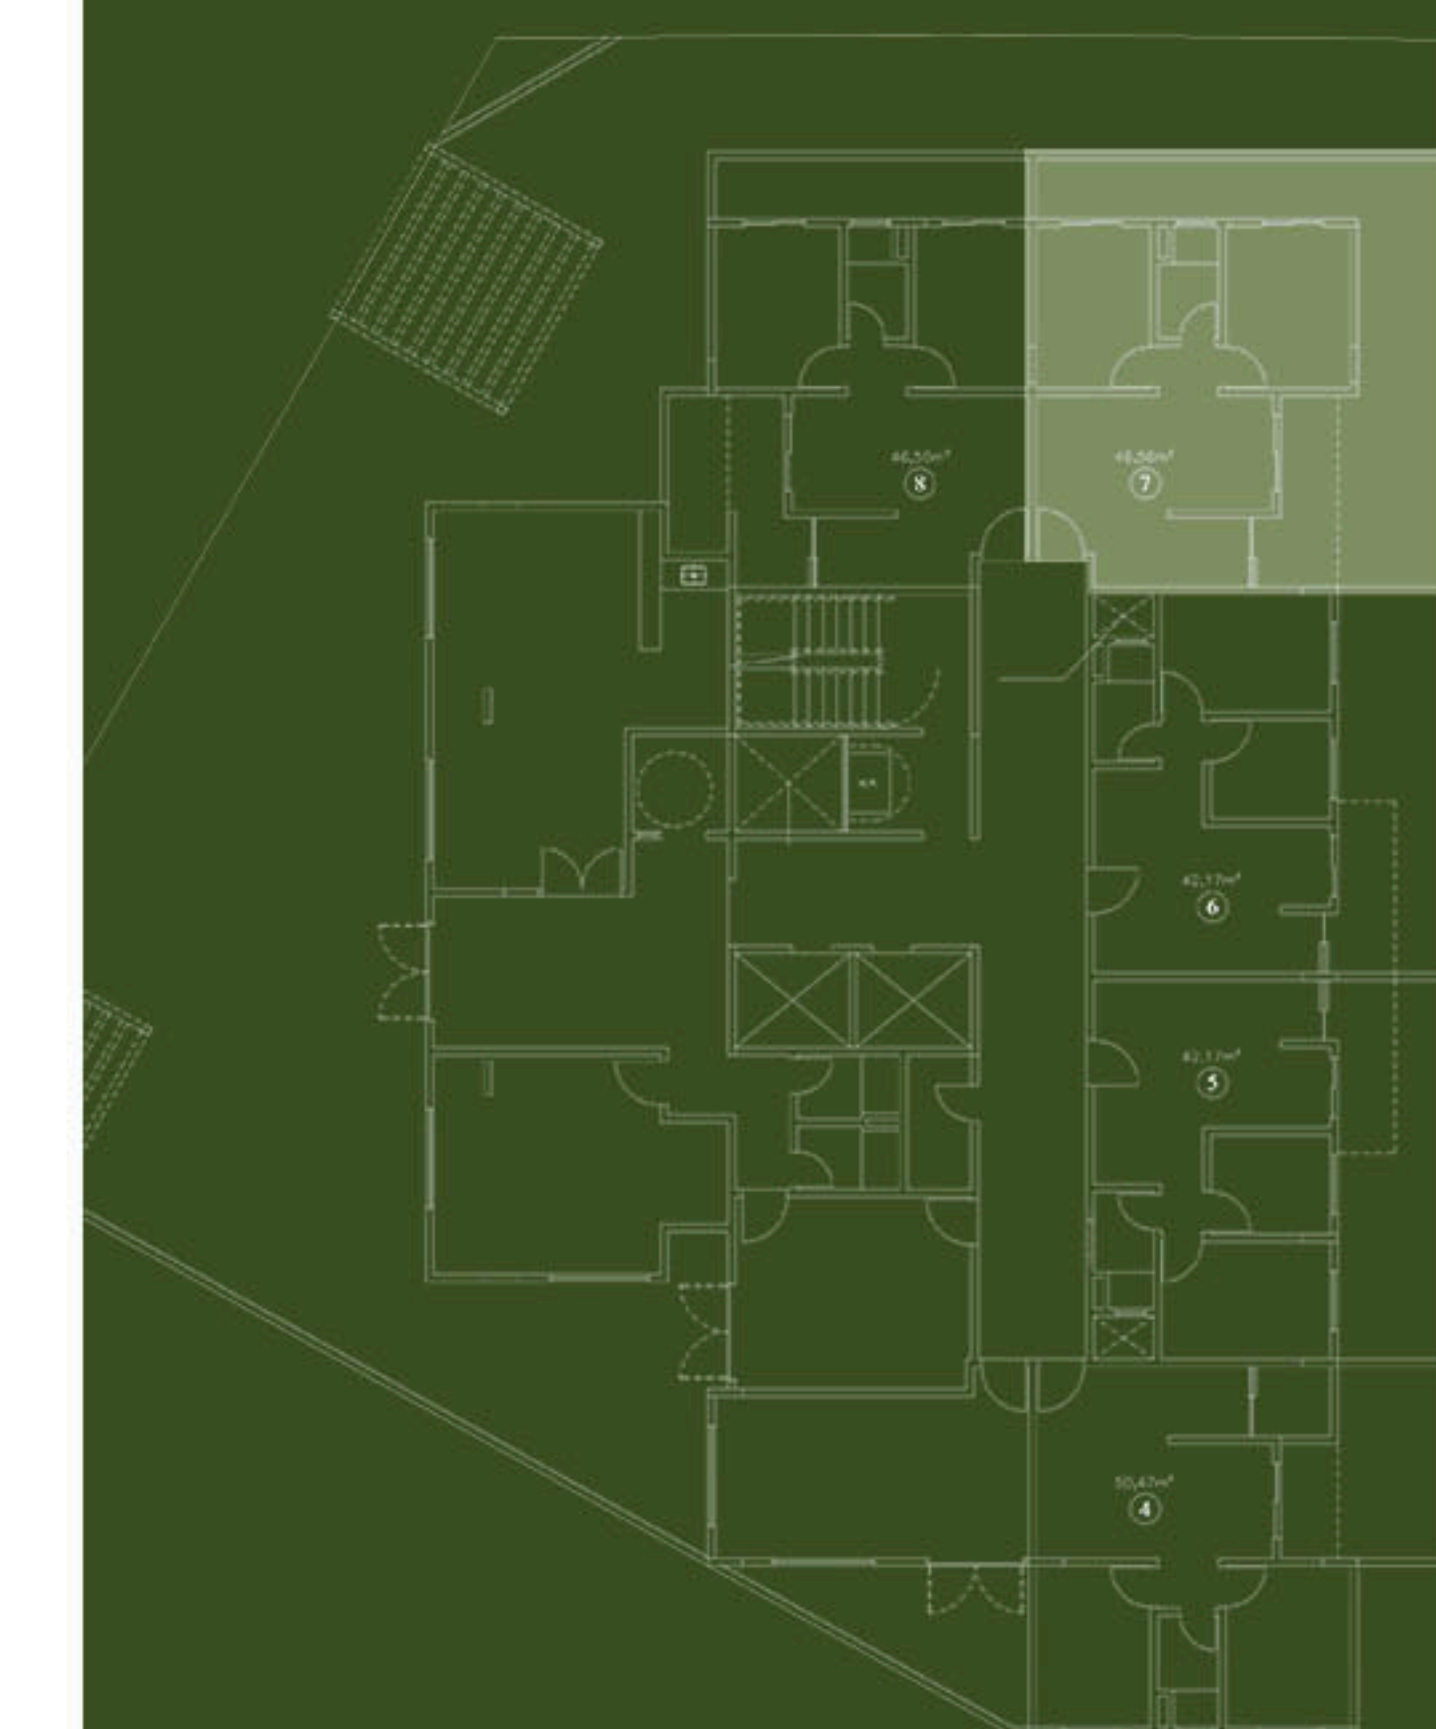



PLANTA GARDEN FINAL 08 | 58 m² de área privativa
sem escala


Móveis e objetos de decoração não fazem parte do contrato de compra e venda. Todas as medidas são de face a face das paredes e passíveis de alterações na execução da obra dentro dos limites legais até 5%.

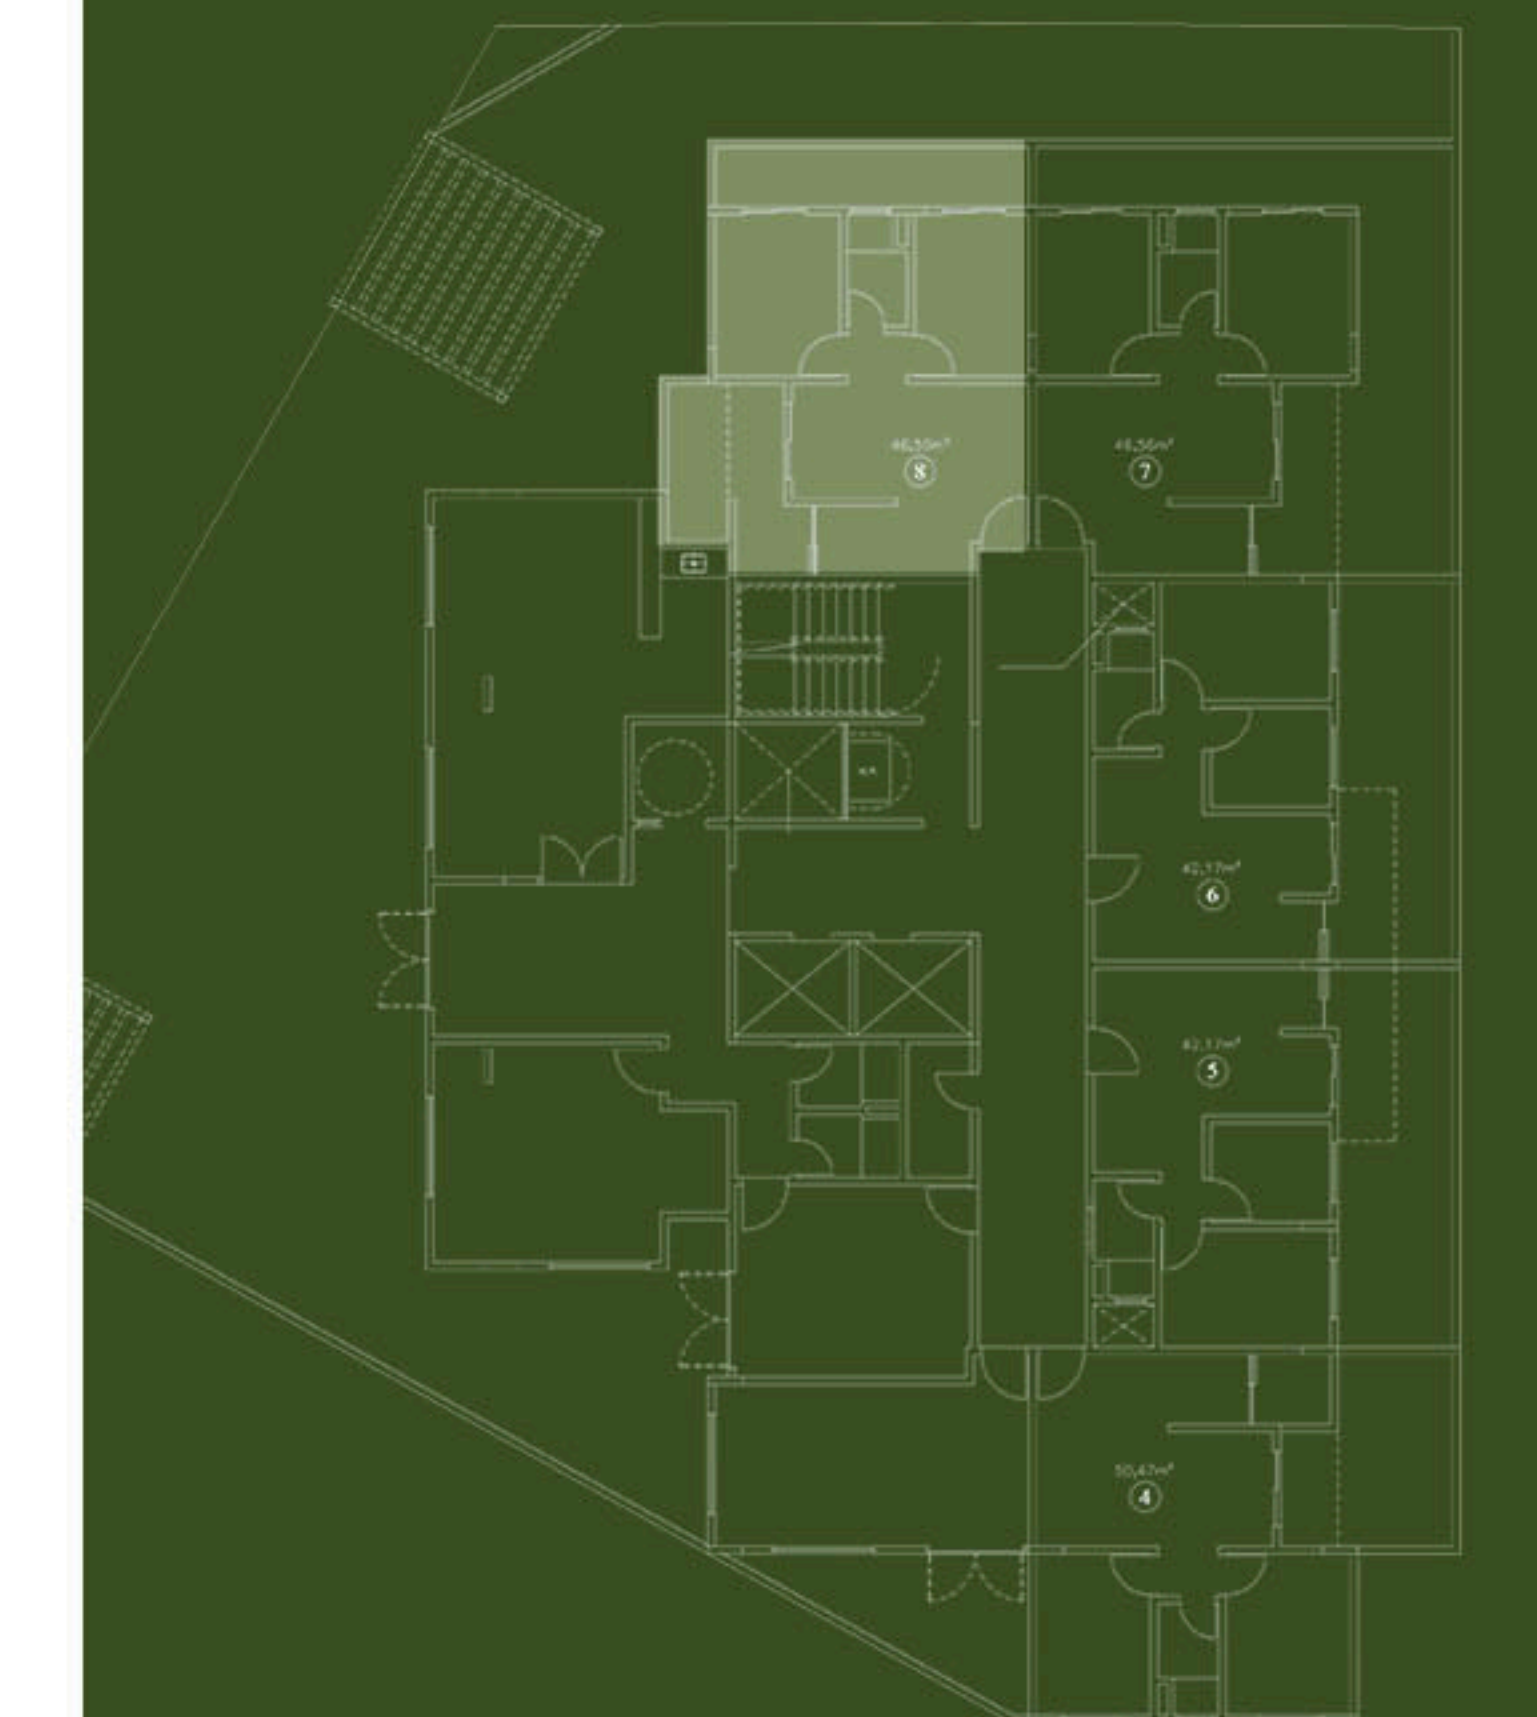




PLANTA PNE FINAL 05 E 06 | 42 m² de área privativa
sem escala

Móveis e objetos de decoração não fazem parte do contrato de compra e venda. Todas as medidas são de face a face das paredes e passíveis de alterações na execução da obra dentro dos limites legais até 5%.

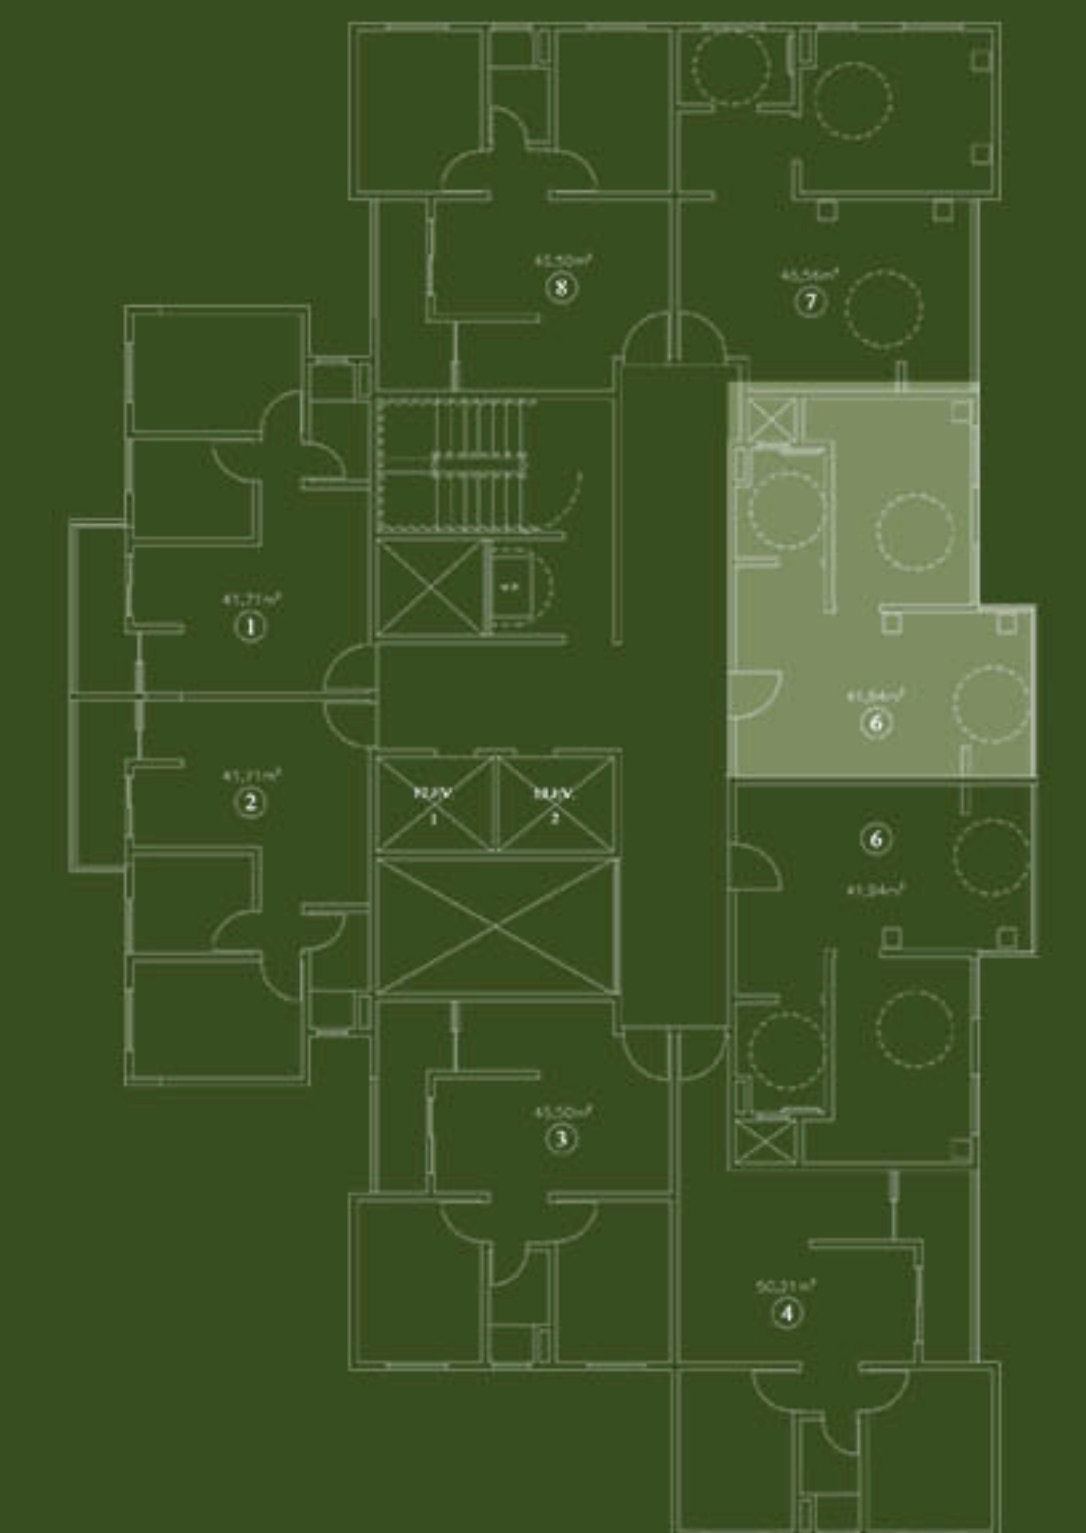

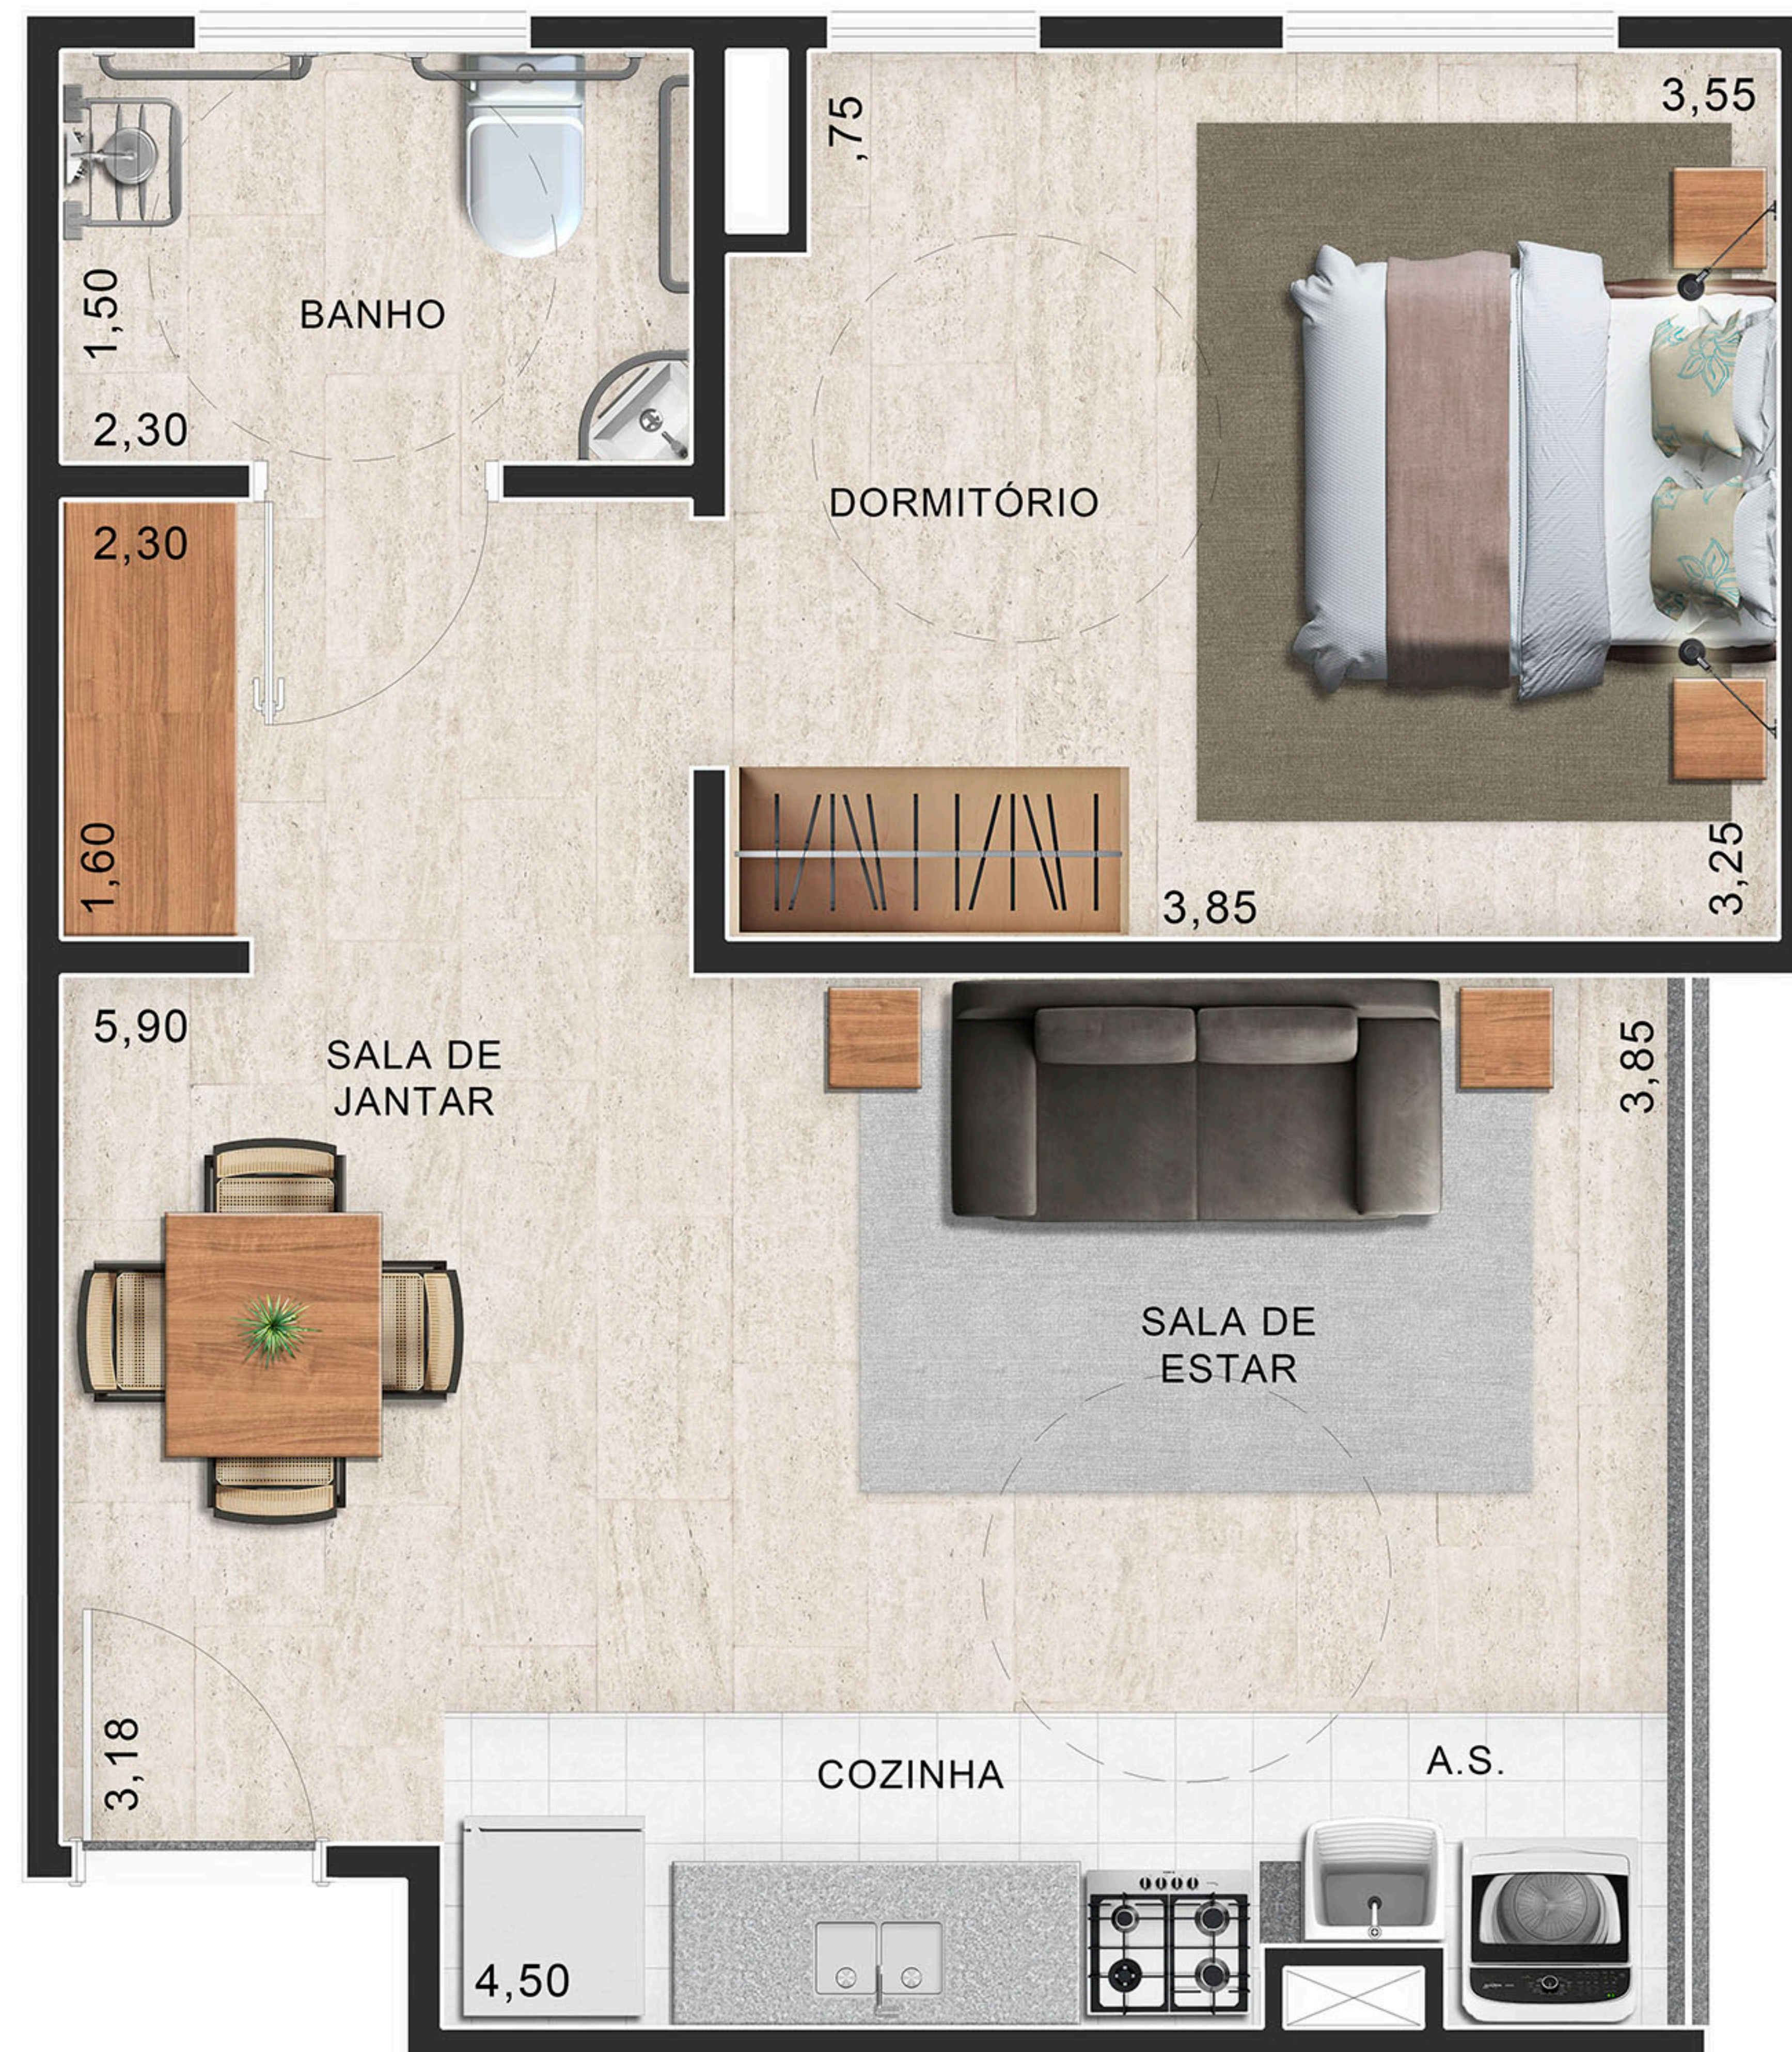

PLANTA PNE FINAL 07 | 47 m² de área privativa
sem escala

Móveis e objetos de decoração não fazem parte do contrato de compra e venda. Todas as medidas são de face a face das paredes e passíveis de alterações na execução da obra dentro dos limites legais até 5%.

